



FOTO N.1



FOTO N.2



FOTO N.3




FOTO N.4



FOTO N.5



FOTO N.6

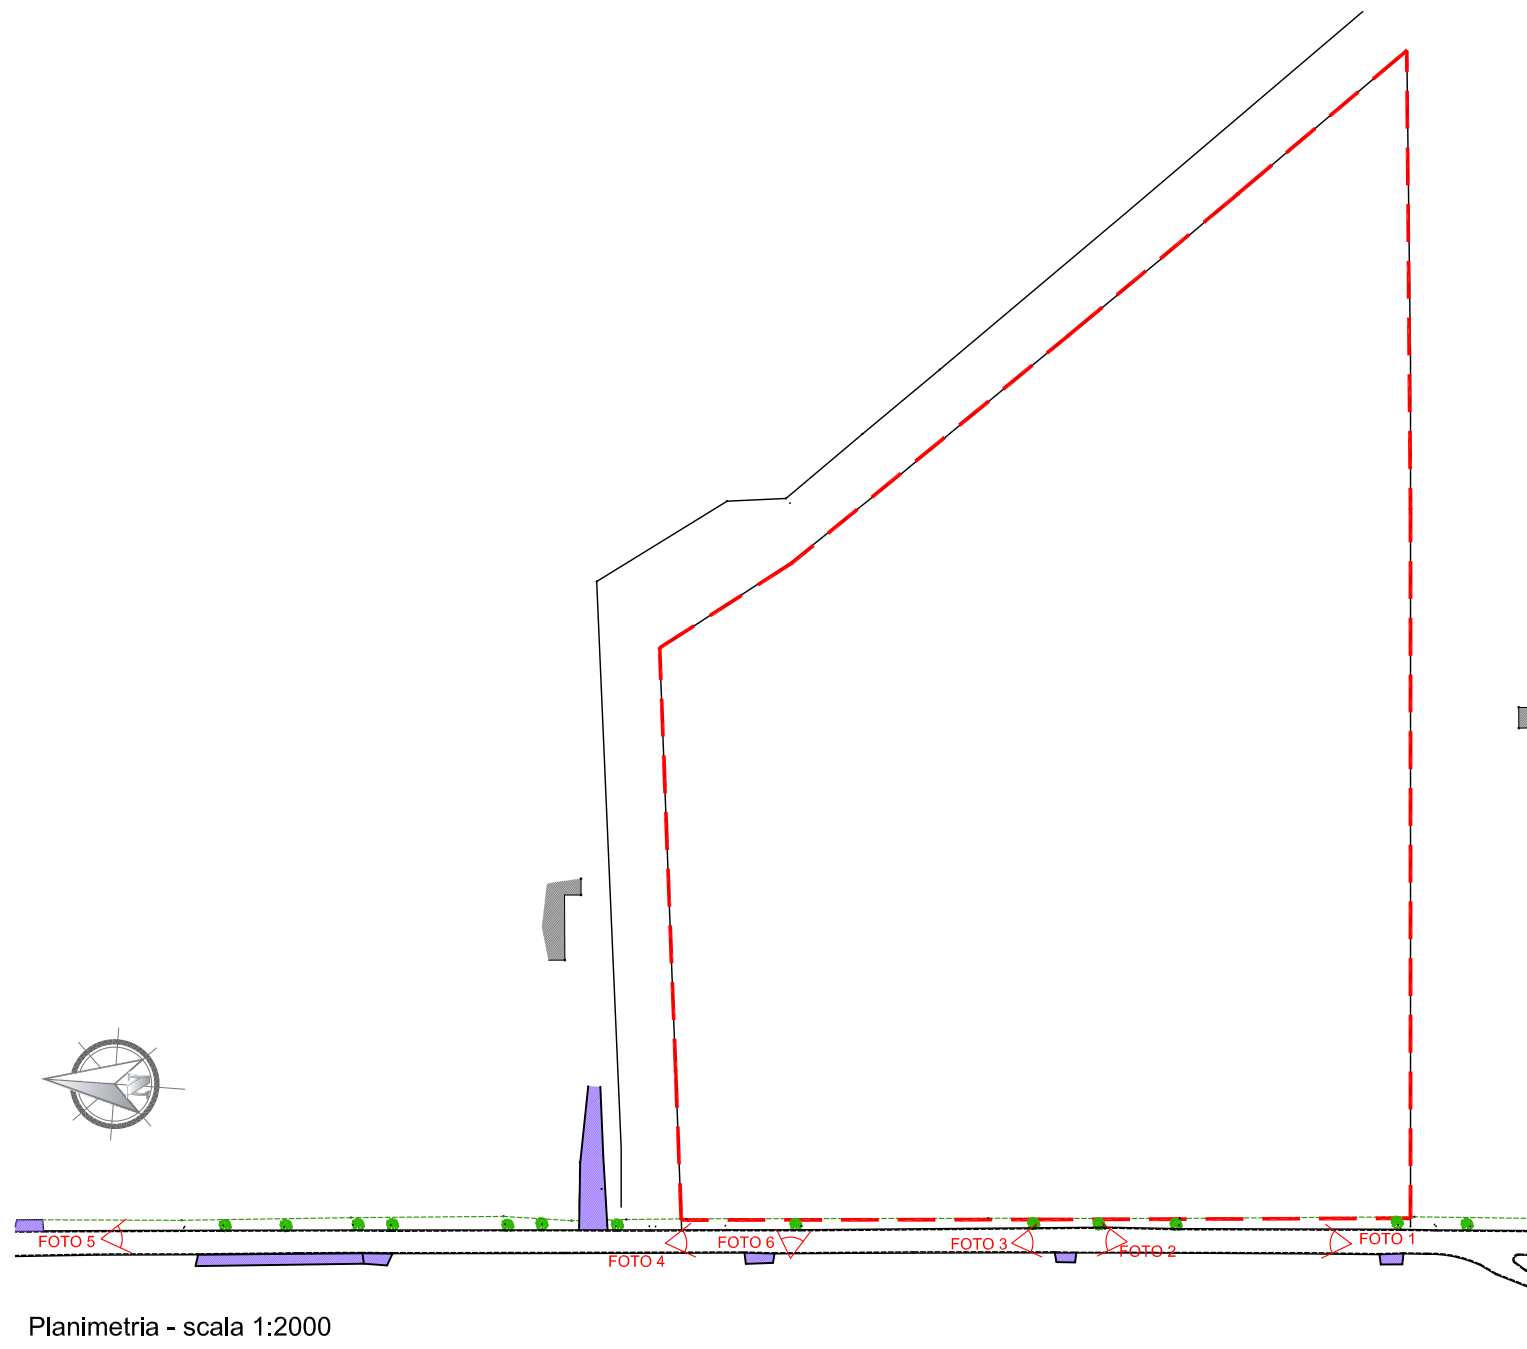

progettazione architettonica
arch. Luigi Benatti

Progettazione impianti tecnologici:
Ing. Massimo Savini

TECO+ Partners

Progettazione opere di fognatura
e acque bianche

Ing. Andrea Artusi

SINERGIA
SERVIZI ALL'INGEGNERIA
Via Paganielli, 20 - 41122 Modena
Tel. 059 9752880 - Fax 059 4823606
E-mail: info@sinergia-srl.net

**STRADA STATALE 12
COMUNE DI MEDOLLA
(MO)**

**PROGETTO
PIANO URBANISTICO
ATTUATIVO
D'INIZIATIVA PRIVATA
RELATIVO ALL'AREA
"TRE TORRI NORD"**

COMMITTENTE:
BIOMEDICA SRL

revisioni:

N.	descrizione	data

Progetto di fattibilità
**Documentazione
fotografica stato di
fatto**

scala:

U04

Verifica/emissione:

Riesame:

Luglio
2020

Validazione:

studio tecnico associato con sede in via Tiranini 22 - 40129 Bologna - tel / fax 051352493 / 051379161 - e-mail: tecostudio@studioteco.it

TECO+ Partners