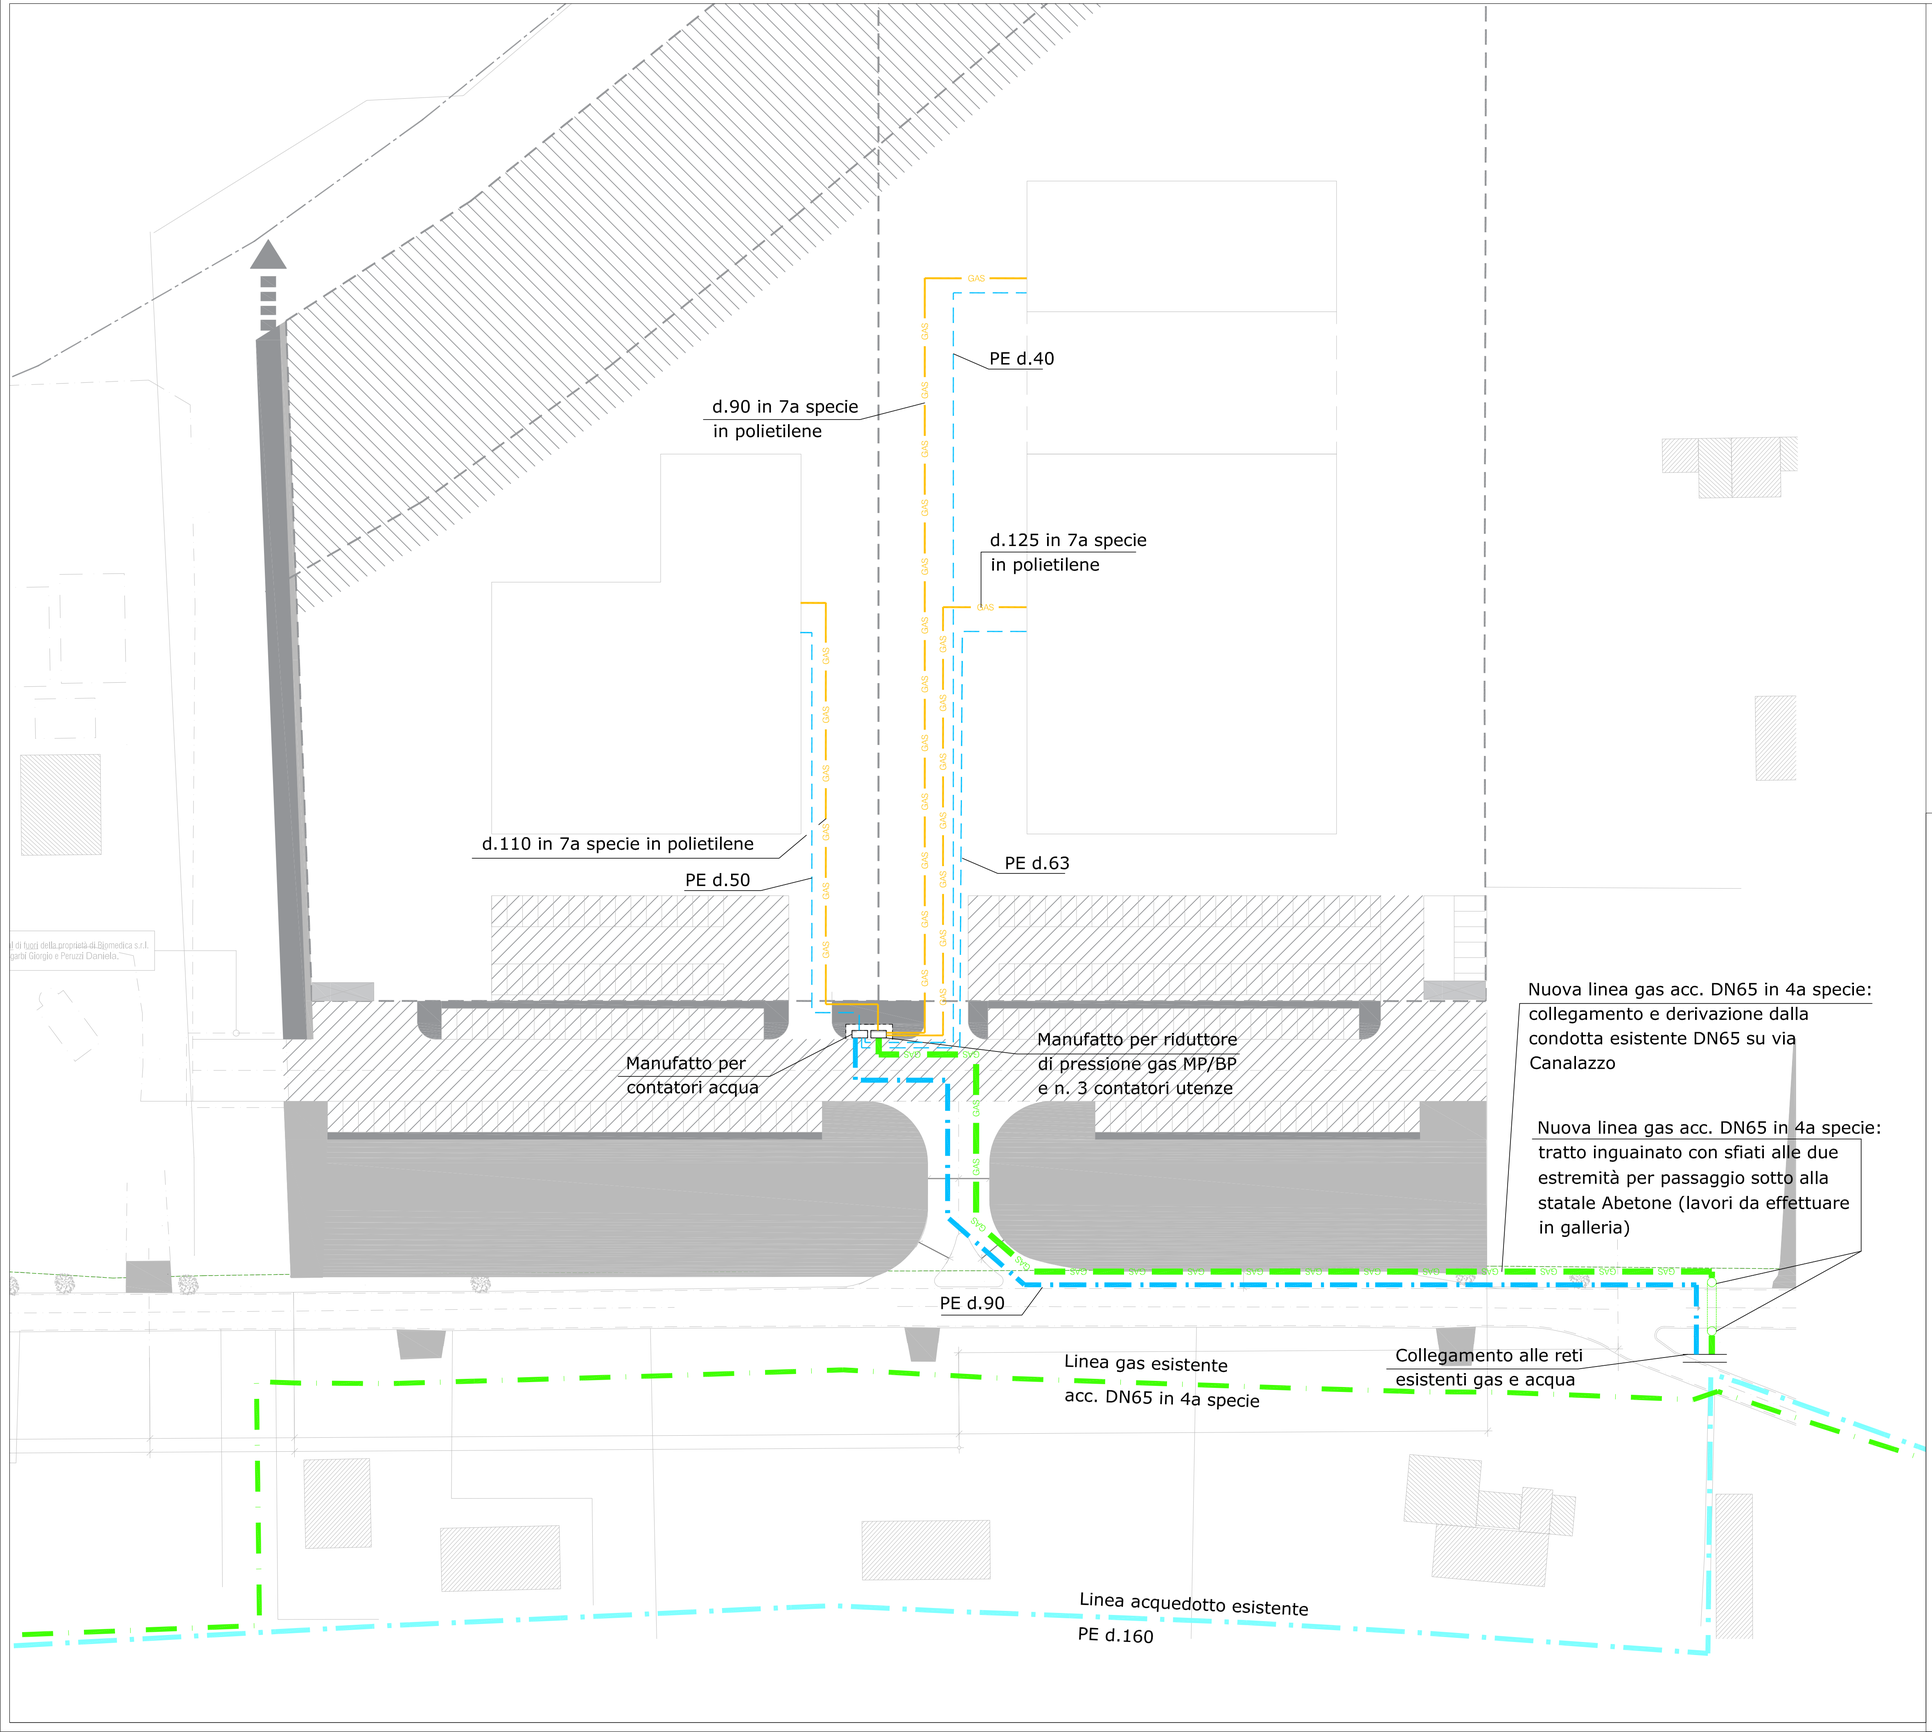

di fuori della proprietà di Biomedica s.r.l.
garbi Giorgio e Peruzzi Daniela.

MODALITA' DI RIEMPIMENTO SCAVI E DISTANZA TUBAZIONE GAS DA ALTRI IMPIANTI

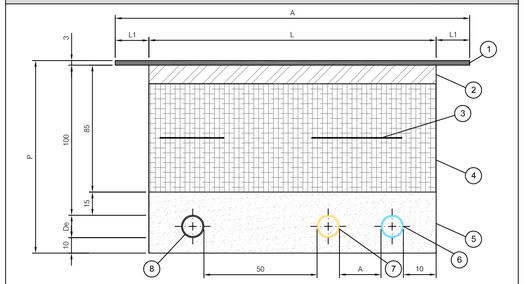

1	Conglomerato bituminoso (usura fino a mm 12)	
2	Conglomerato bituminoso (usura fino a mm 20)	
3	Nastro segnalatore condotta	
4	Inerte stabilizzato/spaccato	
5	Sabbia comune	
6	Acquedotto	
7	Gas	
8	Altri impianti	
A	Per De < 170 mm Per De > 170 mm	A = 25 cm A = 35 cm

NOTE:
Gli stacchi e gli allacciamenti ai vari fabbricati e/o lotti sono puramente indicativi e dovranno essere aggiornati e controllati in fase esecutiva dei lotti e realizzati in base ai progetti architettonici esecutivi degli edifici e/o delle effettive utenze.

LEGENDA

	RETE GAS		RETE IDRICA
GAS	Rete gas metano in polietilene PE 80 tipo 316 S 5-SDR 11 MOP 5, conforme al D.M. 24/11/1984 al D.M. 16/04/2008 ed alle UNI EN 1555-1/2		Rete acqua potabile in polietilene PE 100 MRS 10,0 MPa conforme al D.M. 12/12/1985 alla Circ. Min. 02/12/1978 al DPR 236/88 ed alle UNI EN 1622
GAS	Rete gas metano in acciaio rivestito in polietilene Norma UNI EN 10208-1		Rete acqua potabile in polietilene PE 80 SDR11 (PN 12,5)
GAS	Rete gas metano esistente in acciaio		Rete acquedotto esistente in polietilene

progettazione architettonica
arch. Luigi Benatti

Progettazione impianti tecnologici:
Ing. Massimo Savini

TECO+ Partners

Progettazione opere di fognatura
e acque bianche
Ing. Andrea Artusi

SINERGIA
SERVIZI ALL'INGEGNERIA
Via Paganelli, 20 41122 Modena
Tel. 059 8752988 Fax 059 4823606
E-mail: info@sinergia-srl.net

studio tecnico associato con sede in via Tiarini 22, 40129 Bologna , tel / fax: 051352493 / 051379161 , e-mail: teco@studioteco.it

STRADA STATALE 12
COMUNE DI MEDOLLA
(MO)

PROGETTO
PIANO URBANISTICO ATTUATIVO D'INIZIATIVA PRIVATA RELATIVO ALL'AREA "TRE TORRI NORD"

COMMITTENTE:
BIOMEDICA SRL

revisioni:

N.	descrizione	data

TECO+ Partners

Progetto di fattibilità

Planimetria di progetto infrastrutture a rete: idrico e gas

scala:
1:500

U08

Luglio
2020

Verifica/emissione: 06-05-2020
Riesame: AT
Validazione: MS