PLANIMETRIA RETI FOGNARIE - INQUADRAMENTO SU BASE CTR
SCALA 1:500

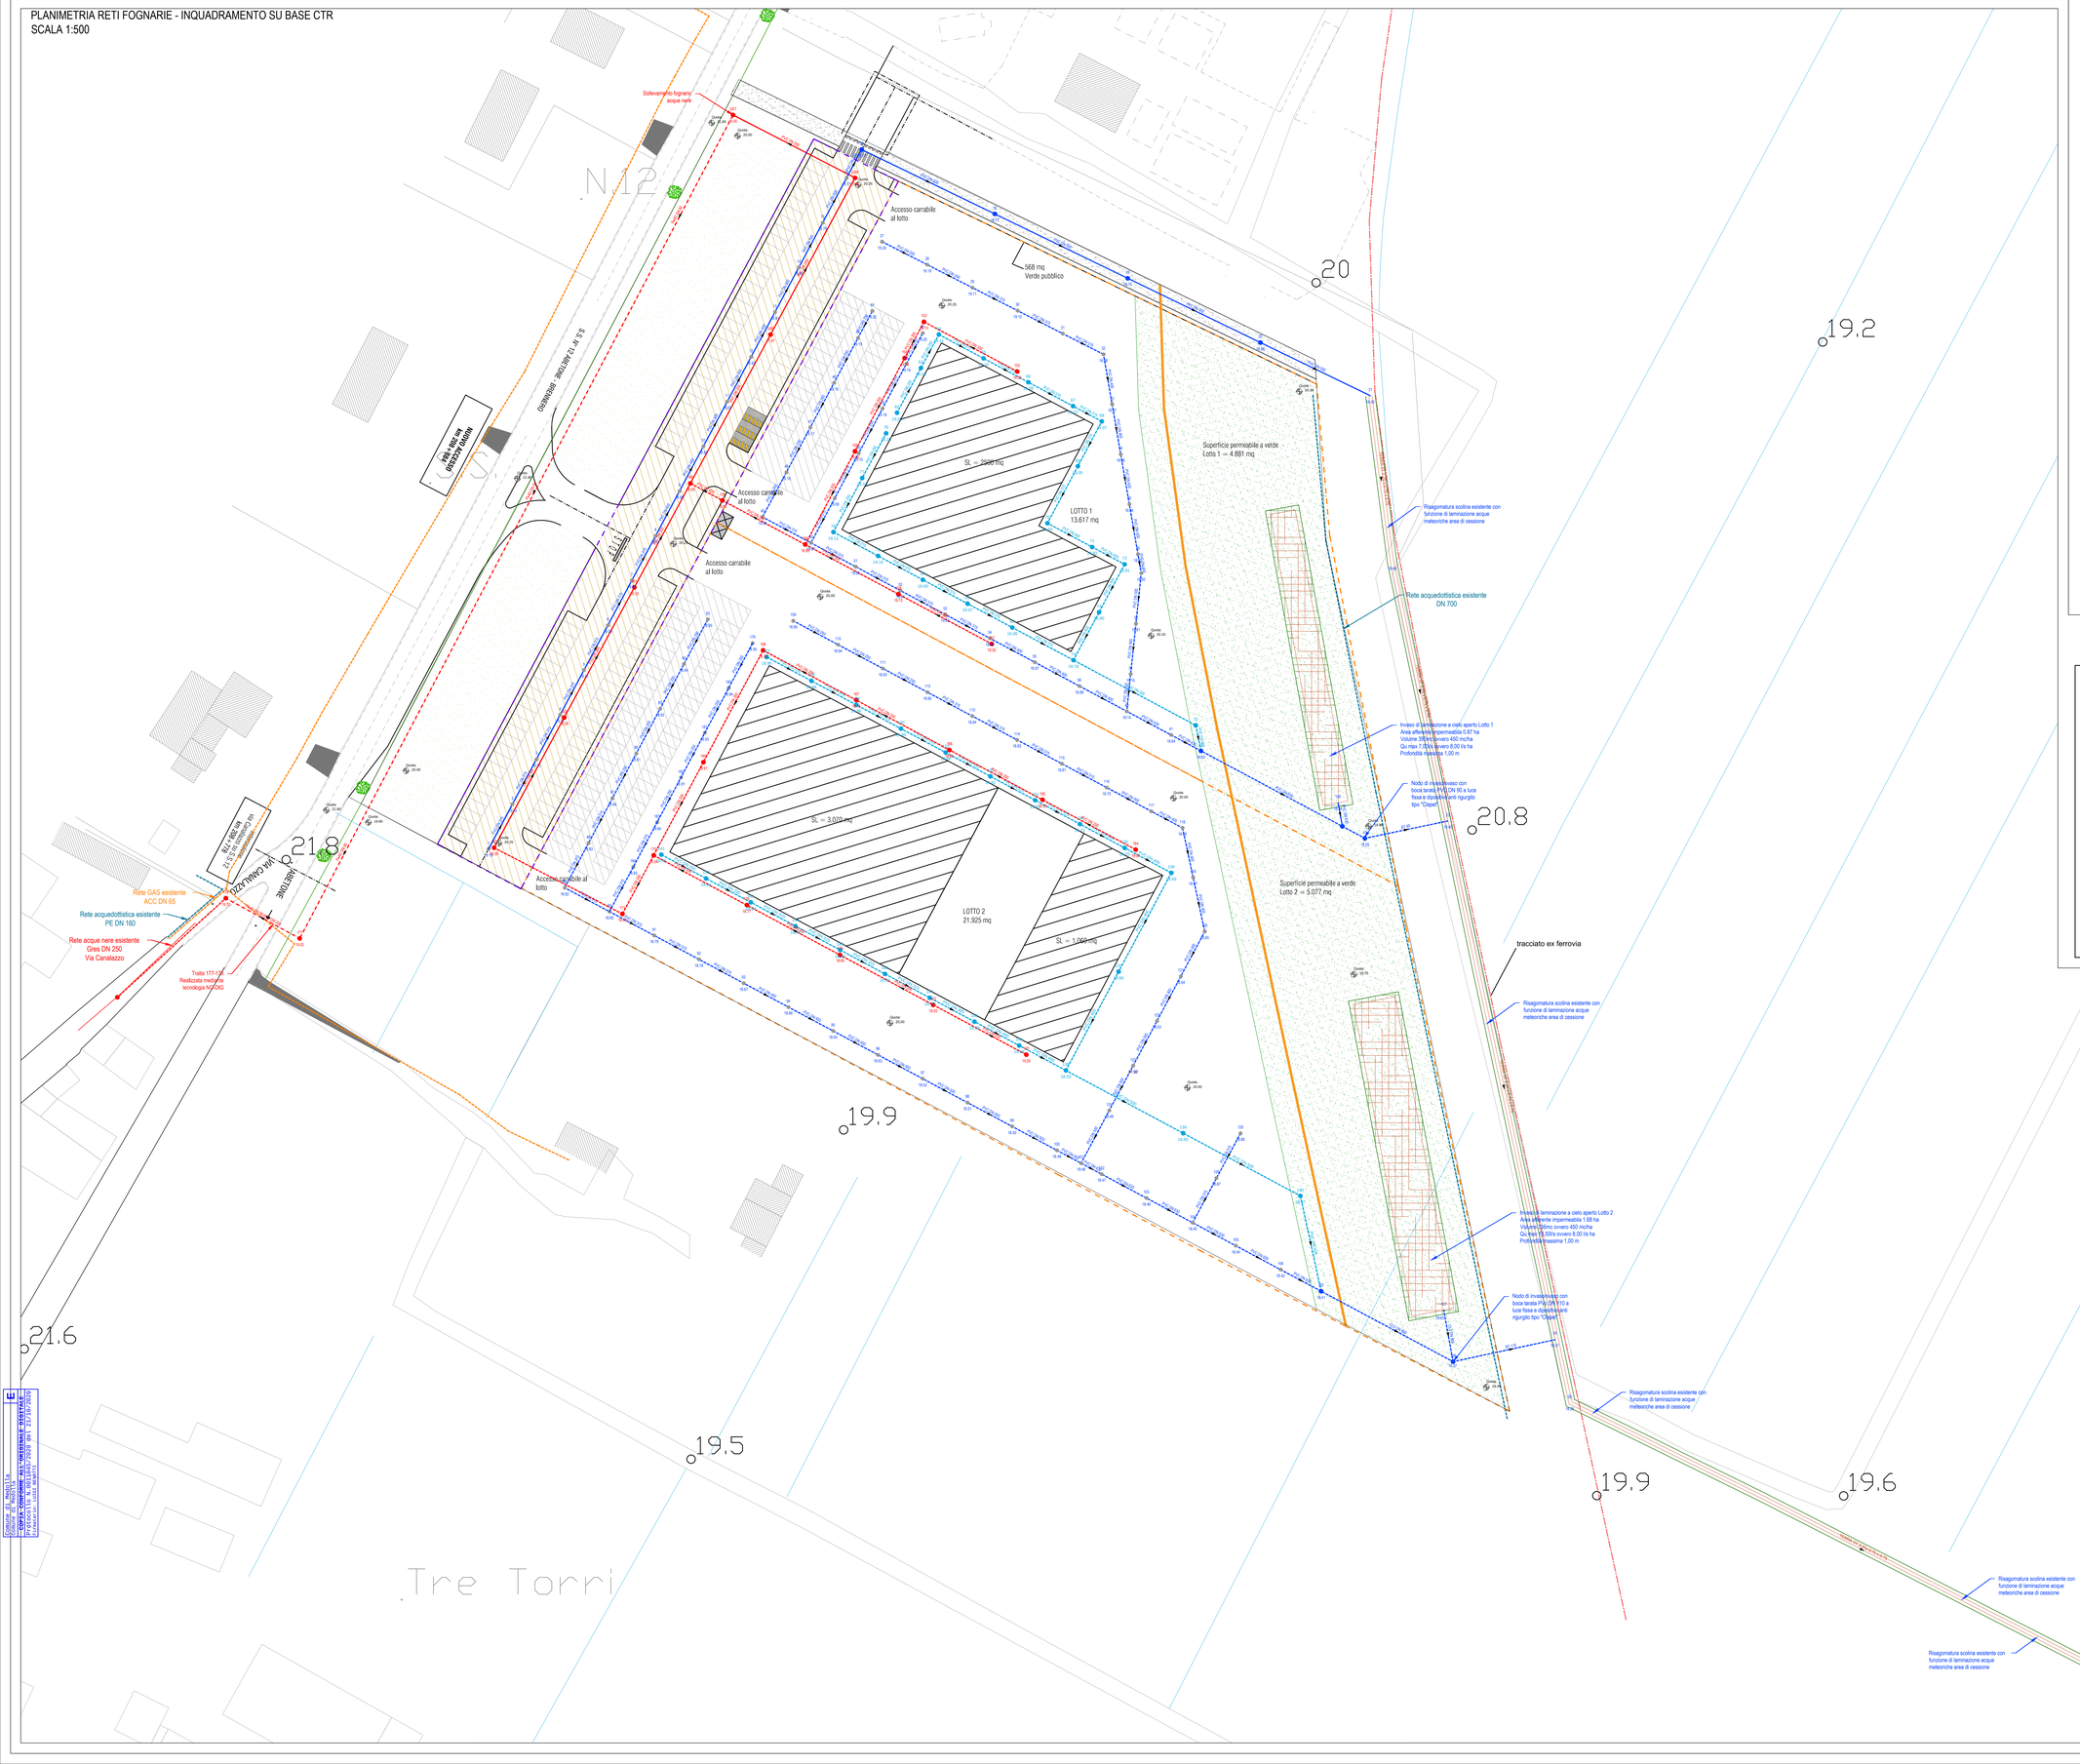

Comune di Medolla
Provincia di Modena

CARTA CONTENENTE GLI ELEMENTI ESISTENTI
Foglio 21 - Mappale 2608 del 21/07/2020
Fabbricati: 1.852 mappale: 2608

progettazione architettonica
arch. Luigi Benatti

Progettazione impianti tecnologici:
Ing. Massimo Savini

TECO+ Partners

Progettazione opere di fognatura e acque bianche
Ing. Andrea Artusi
Collab. Ing. Daniele Paganelli

SINERGIA
SERVIZI AMBIENTALI
Via Paganelli, 20 - 41122 Modena
Tel. 059 8752966 - Fax 059 4623606
E-mail: info@sinergia-srl.net

studio tecnico associato con sede in via Tiarini 22, 40129 Bologna, tel / fax. 0513529493 / 0513729451, e-mail: secc@studiotecco.it

STRADA STATALE 12
COMUNE DI MEDOLLA
(MO)

PROGETTO
PIANO URBANISTICO
ATTUATIVO
D'INIZIATIVA PRIVATA
RELATIVO ALL'AREA
"TRE TORRI NORD"

COMMITTENTE:
BIOMEDICA SRL

revisioni:

N.	descrizione	data

TECO+ Partners

Progetto di fattibilità

Planimetria di progetto e infrstrutture a rete: fognature e acque bianche

scala: 1:500

U10a

Maggio 2020

Verificare/emissione: Riesame: Validazione:

- Rete di progetto acque meteoriche di piazzale (oggetto di cessione)
- Allaccio di progetto acque meteoriche di piazzale
- Acque meteoriche di piazzale - chiusino di ispezione
- Acque meteoriche di piazzale - caditoia con asole ad ampio deflusso
- Allaccio di progetto acque meteoriche di copertura
- Acque meteoriche di copertura - chiusino di ispezione
- Rete di progetto acque nere (oggetto di cessione) - tratta a gravità
- Rete di progetto acque nere (oggetto di cessione) - tratta in pressione
- Allaccio di progetto acque nere - tratta a gravità
- Rete acque nere - chiusino di ispezione
- Rete acque meteoriche - chiusino di ispezione (id; scorrimento)
- Invaso di laminazione a cielo aperto
- Perimetro area soggetta a cessione pubblica
- Perimetro lotti privati
- Pista ciclabile di progetto