
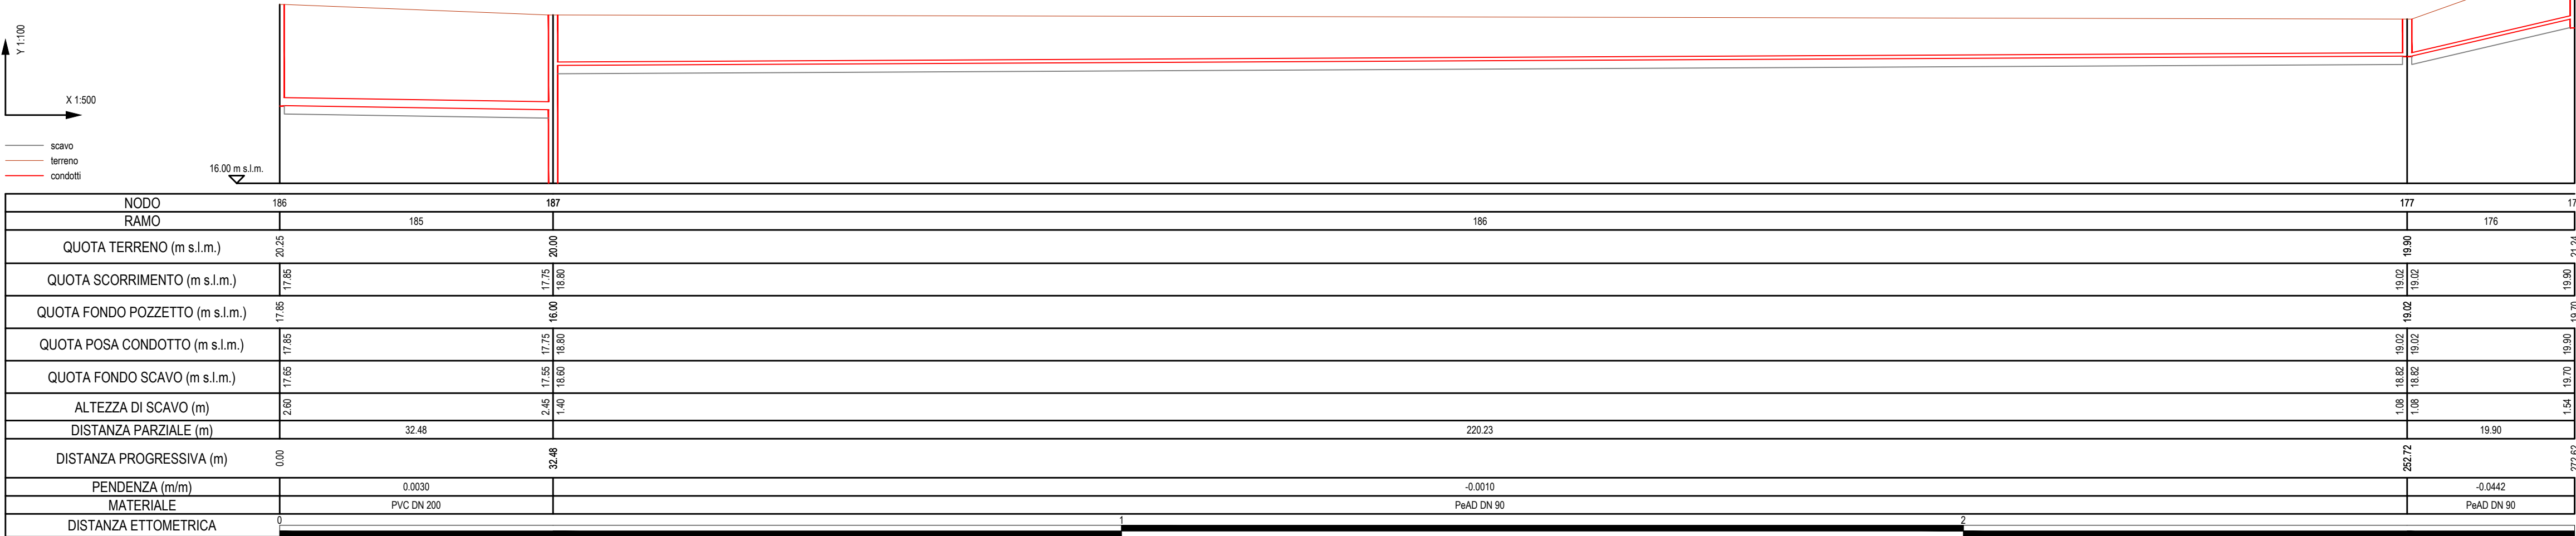
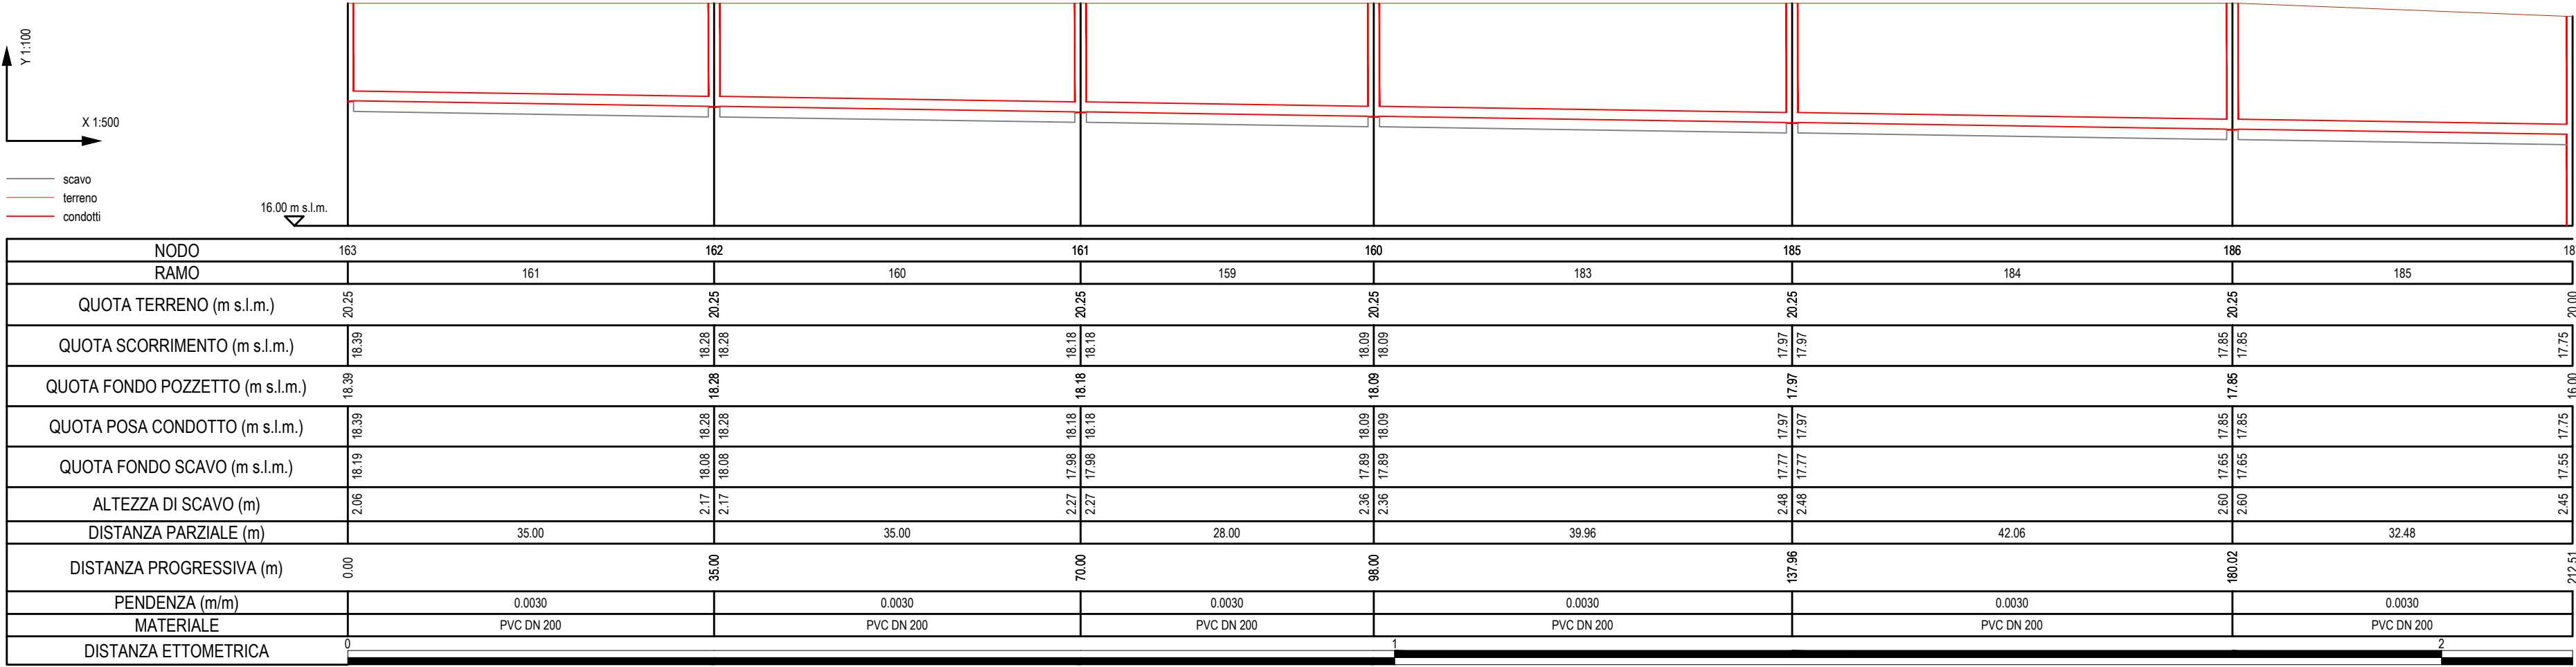
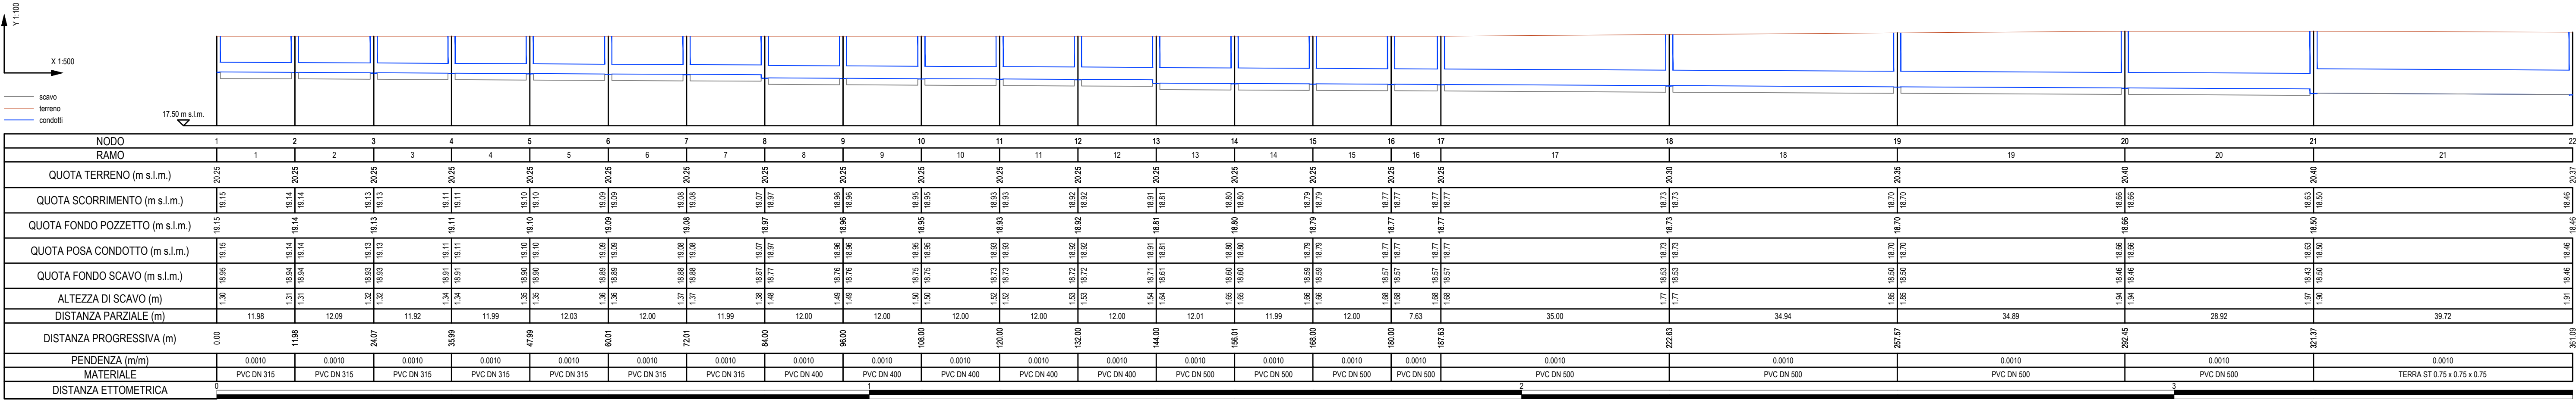


PROFILI ALTIMETRICI LONGITUDINALI - AREA DI CESSIONE
SCALA 1:500/1:100

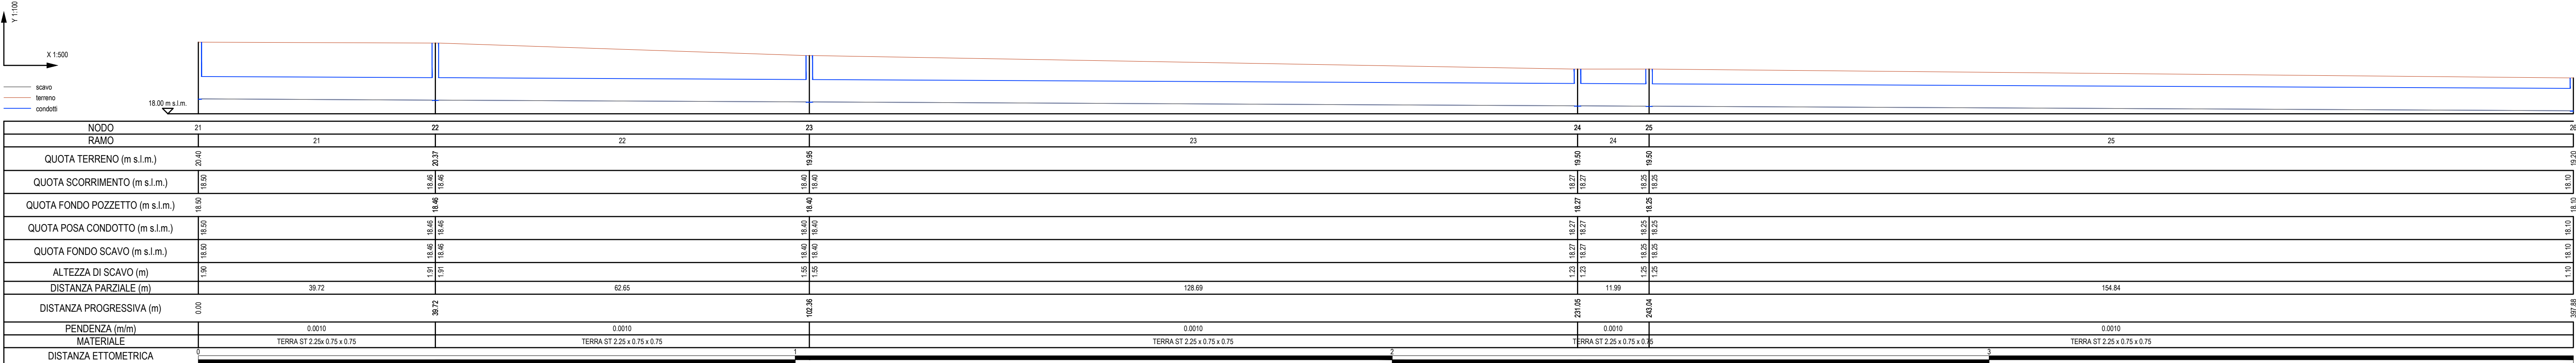

progettazione architettonica
arch. Luigi Benatti
Progettazione impianti tecnologici:
Ing. Massimo Savini

TECO+ Partners

Progettazione opere di fognatura
e acque bianche
Ing. Andrea Artusi
Collab. Ing. Daniele Paganelli
SINERGIA
Via Paganelli, 20 - 41122 Modena
Tel. 059 8752888 - Fax 059 4823606
E-mail: info@sinergia-ai.net

STRADA STATALE 12
COMUNE DI MEDOLLA
(MO)

PROGETTO
PIANO URBANISTICO
ATTUATIVO
D'INIZIATIVA PRIVATA
RELATIVO ALL'AREA
"TRE TORRI NORD"

COMMITTENTE:
BIOMEDICA SRL

studio tecnico associato con sede in via Triumf 22 - 40129 Bologna - tel / fax: 051/352453 / 051/379161 - e-mail: tecco@studioai.net

TECO+ Partners

revisioni:		
N.	descrizione	data

Profilo infrastrutturale a rete:
fognature e acque bianche
area di cessione

scala:
1:500/1:100
Maggio
2020

Verifica/emissione:
Riesame:
Validazione: